


Abluft über Kabinendecke in den Vorraum leiten.  
Ventilator Firma Fechner

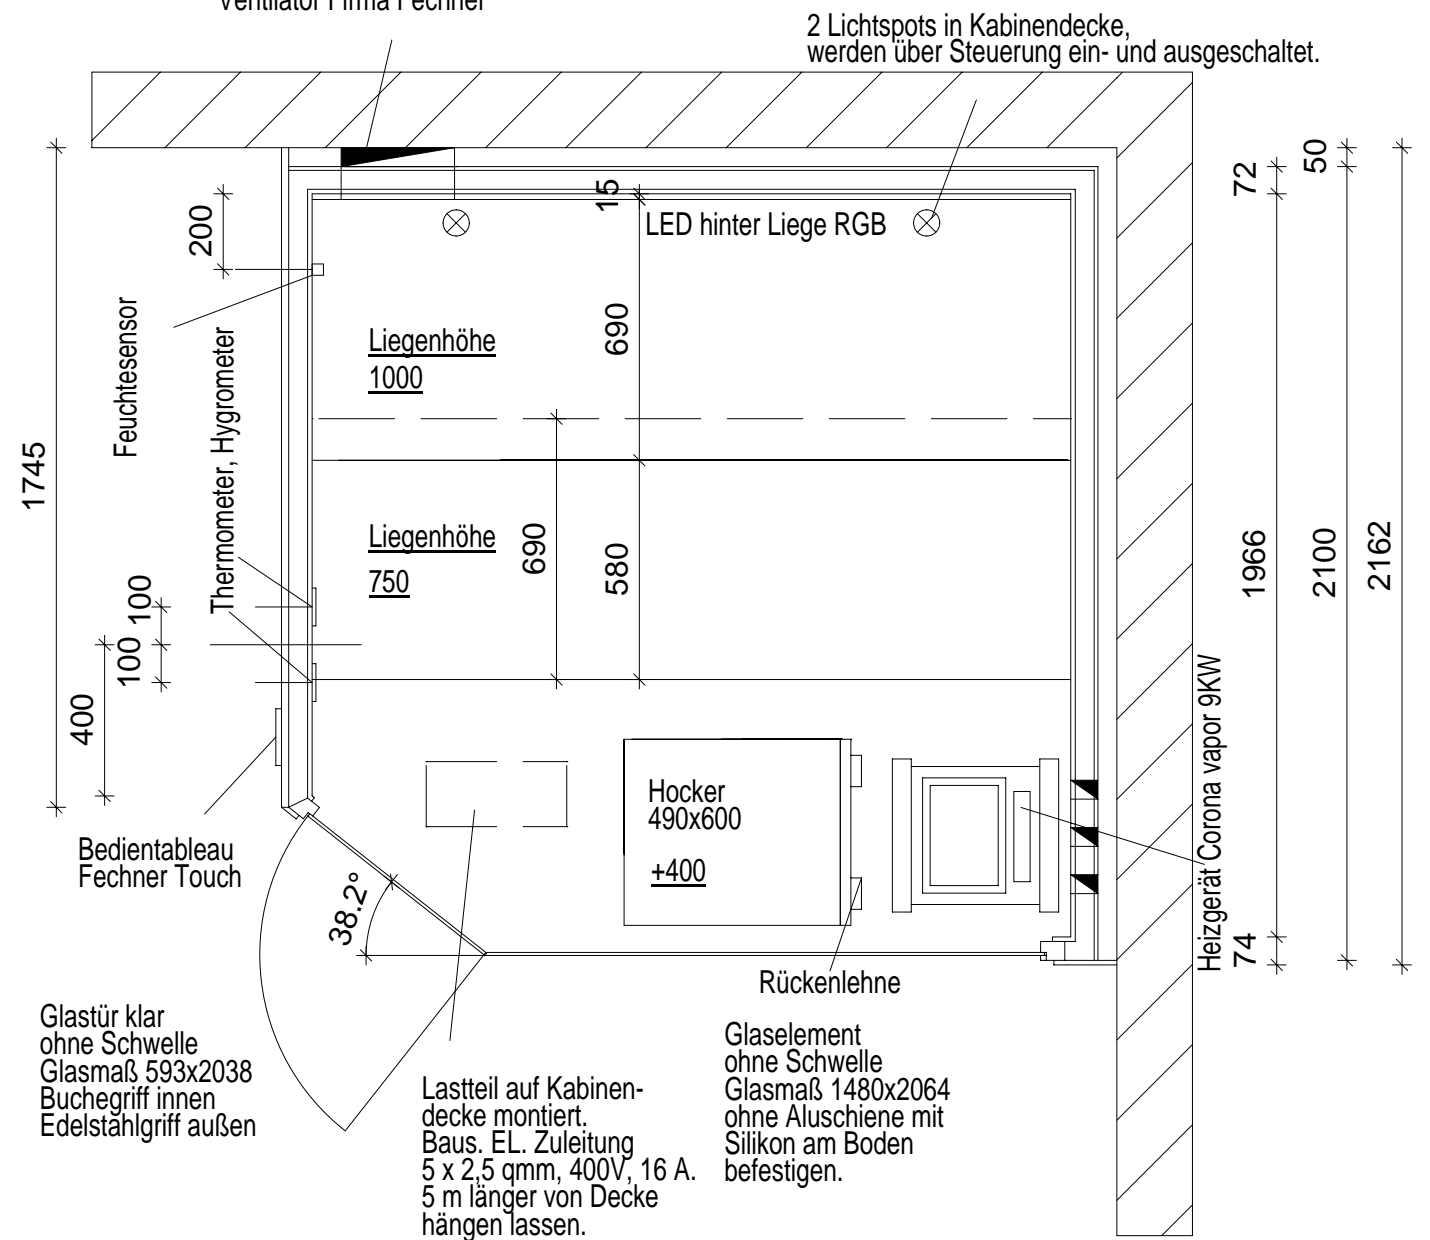

Sauna isoliert.  
Innenverkleidung Hemlock quer mit dunkler Feder.  
Außenverkleidung Vorderwand Hemlock quer dunkle Feder,  
linke Seitenwand mit V100-Platten, bis Raumhöhe  
mit 20mm Schattenfuge. Die nicht sichtbaren Seiten  
mit Hemlock AB senkrecht verkleiden.  
2100 x 2160 x 2124 (Innenhöhe 2054)