
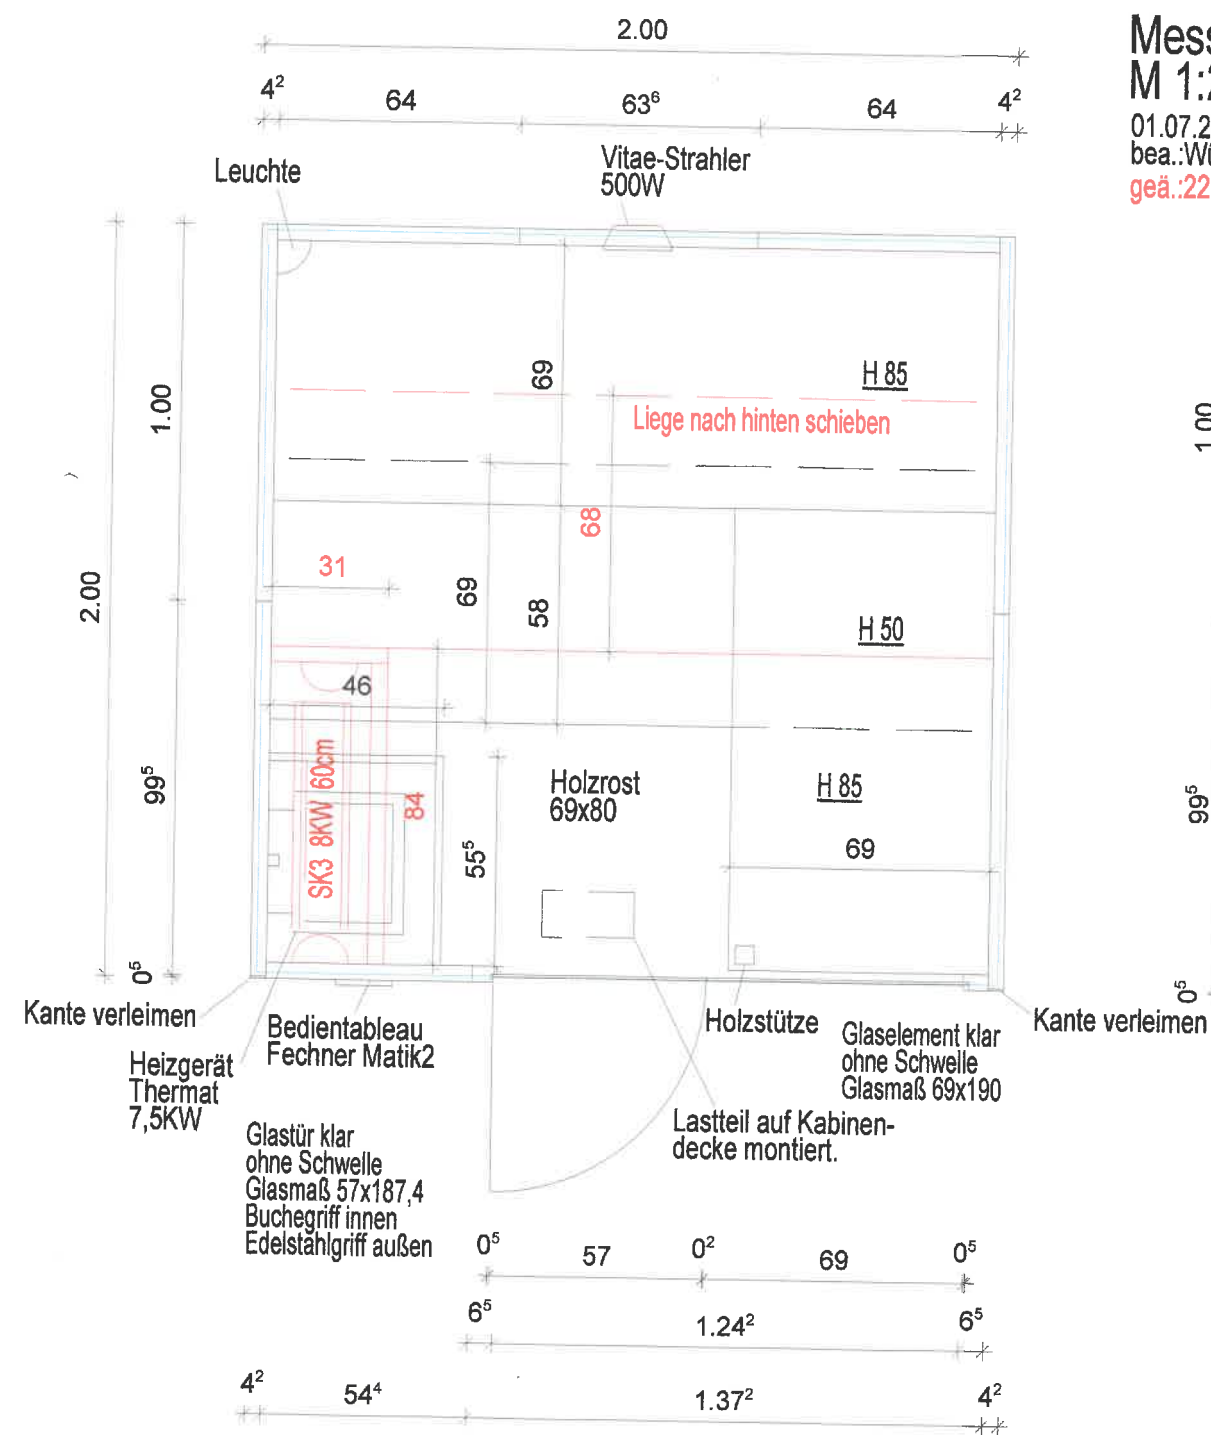
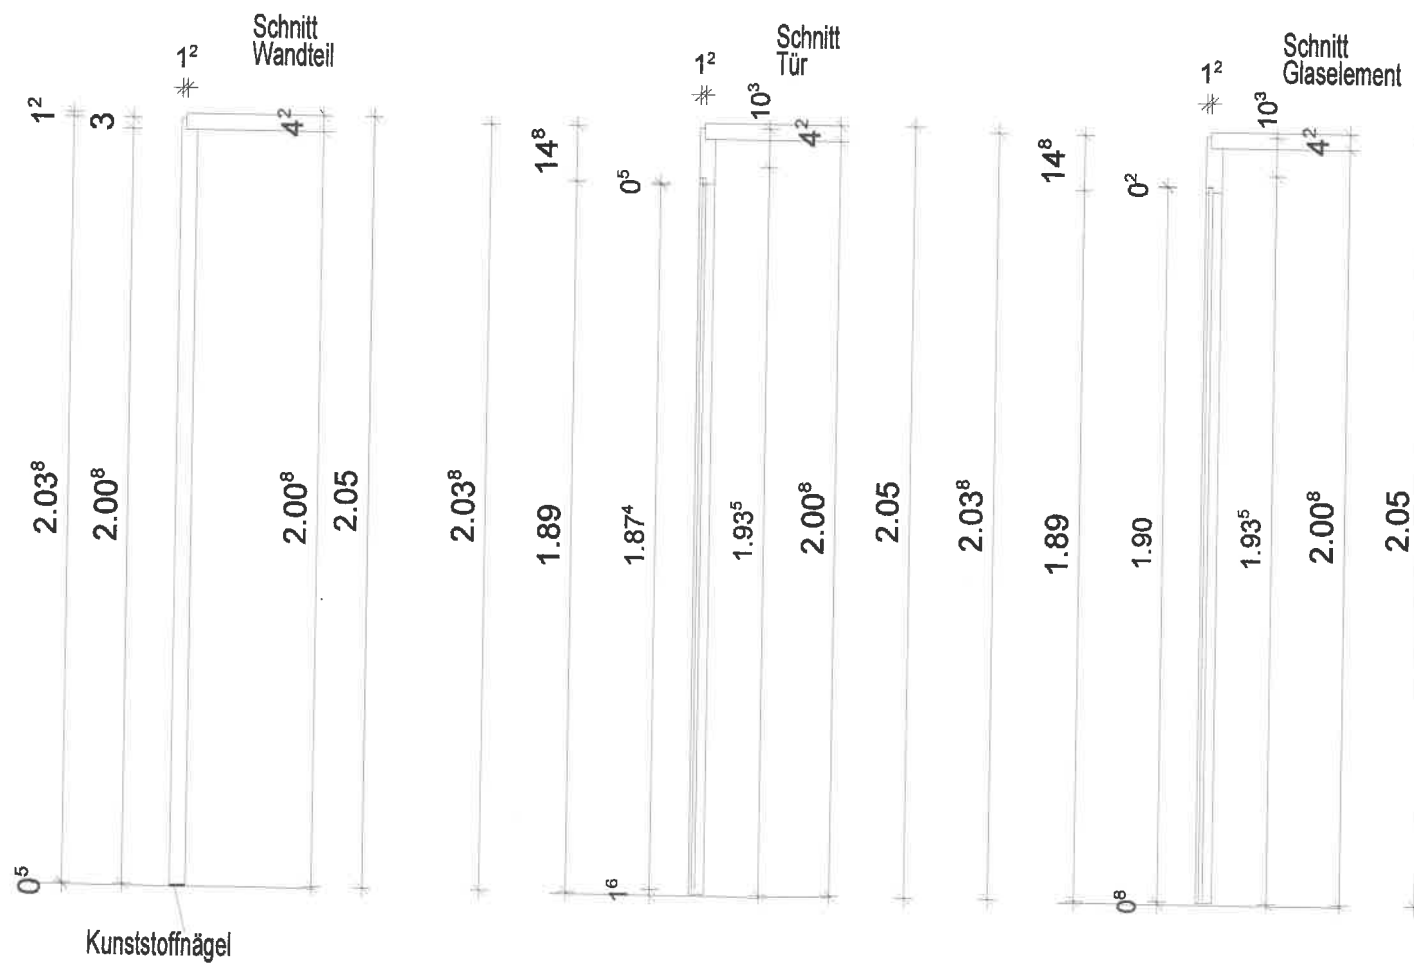


14/87

14/88

### Messekabine M 1:20

01.07.2014  
bea.: Würges  
geä.: 22.09.2017

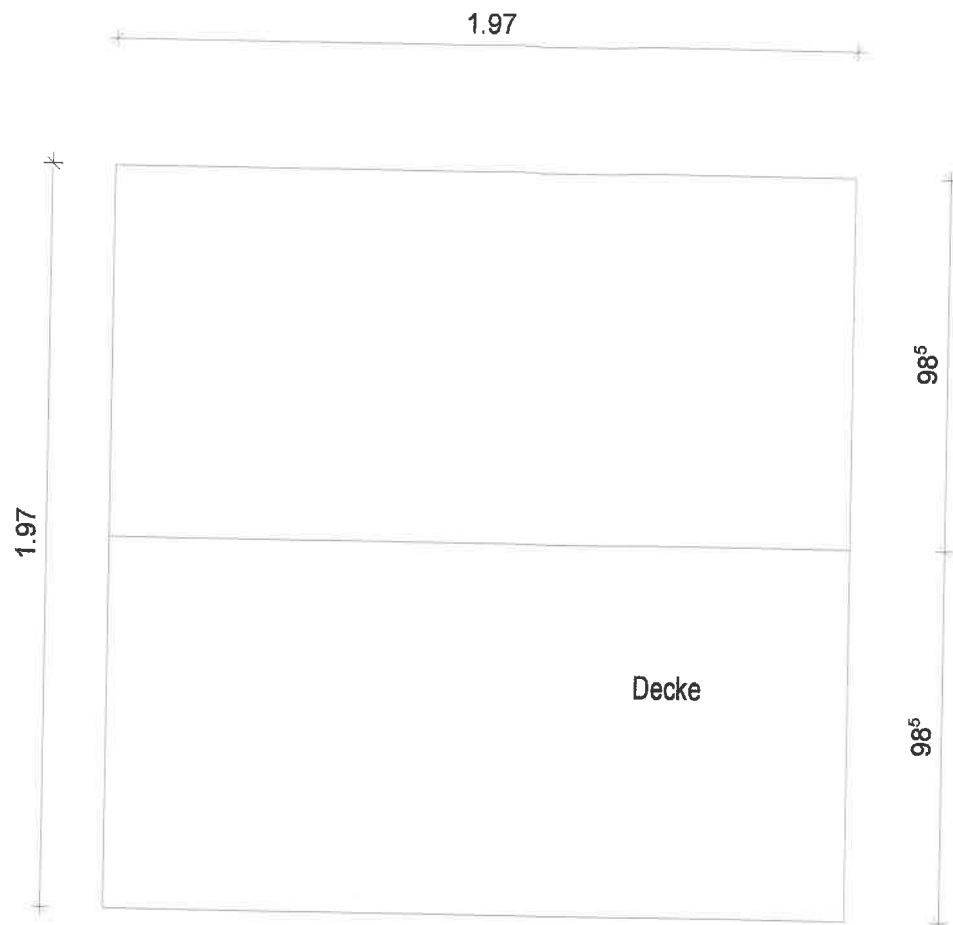

Plattenkabine aus  
Fichte 3-Schicht-Platten 42mm  
mit Abschlußblende.  
Maserung senkrecht gebürstet.  
200 x 200 x 205